


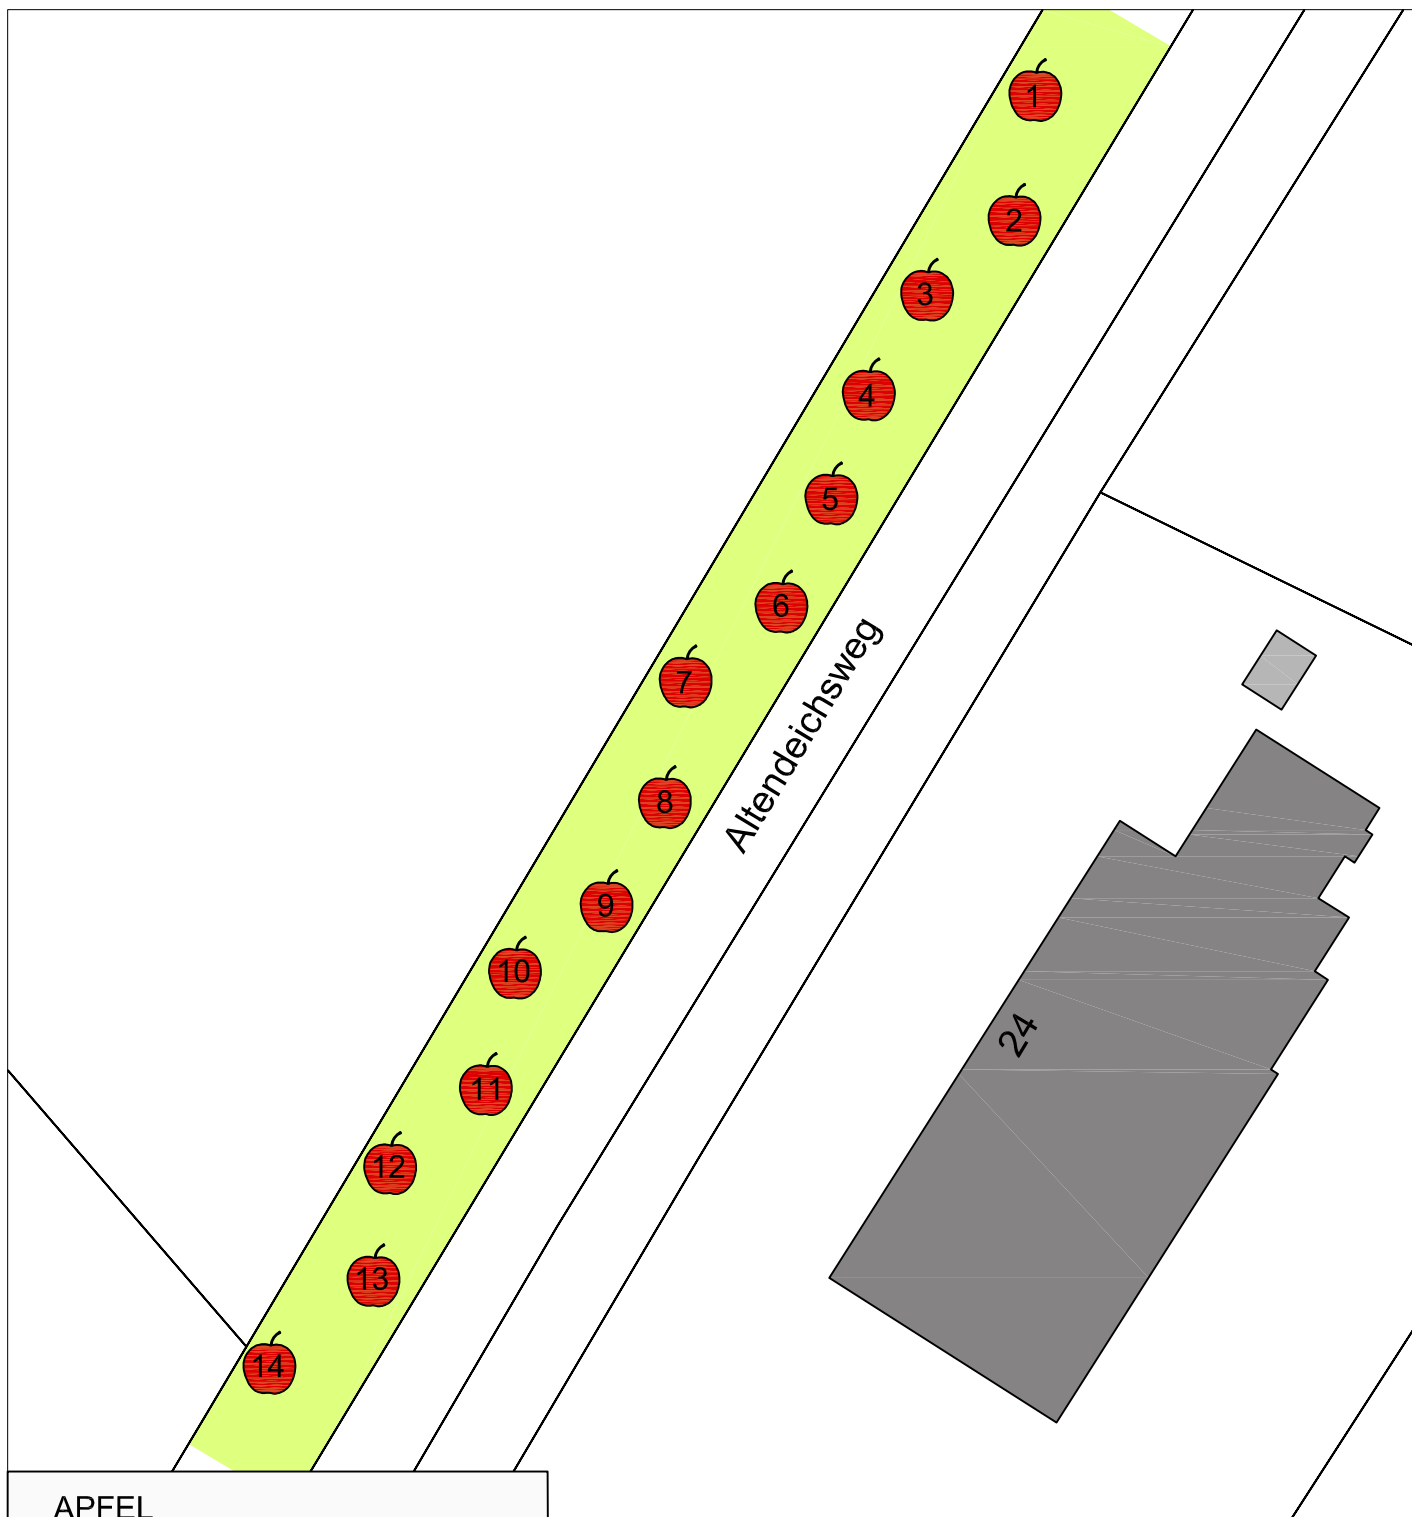

APFEL

Nr. /Sorte

- 1 Roter Herbstcousinot
- 2 Rood Haasensnut
- 3 Ukrainer Sämling
- 4 Jeverländer Augustapfel
- 5 Jepke
- 6 Roter Papenburger
- 7 Roter Herbstcousinot
- 8 Nigge Schulze
- 9 Ostfriesischer Sommerapfel
- 10 Bagbander Slientje
- 11 Bohlenapfel
- 12 Moie ut Anderwarfen
- 13 Plattsöten
- 14 Poosdörper

OBSTWIESE ALTENDEICHSWEG

angelegt: 2019
Größe: 1637qm
Länge: 150m

Stand: April 2019

Planung: Damm
gez.: Ludwig

Stadt Norden
Fachbereich Planen, Bauen, Umwelt
Am Markt 39
26506 Norden

