


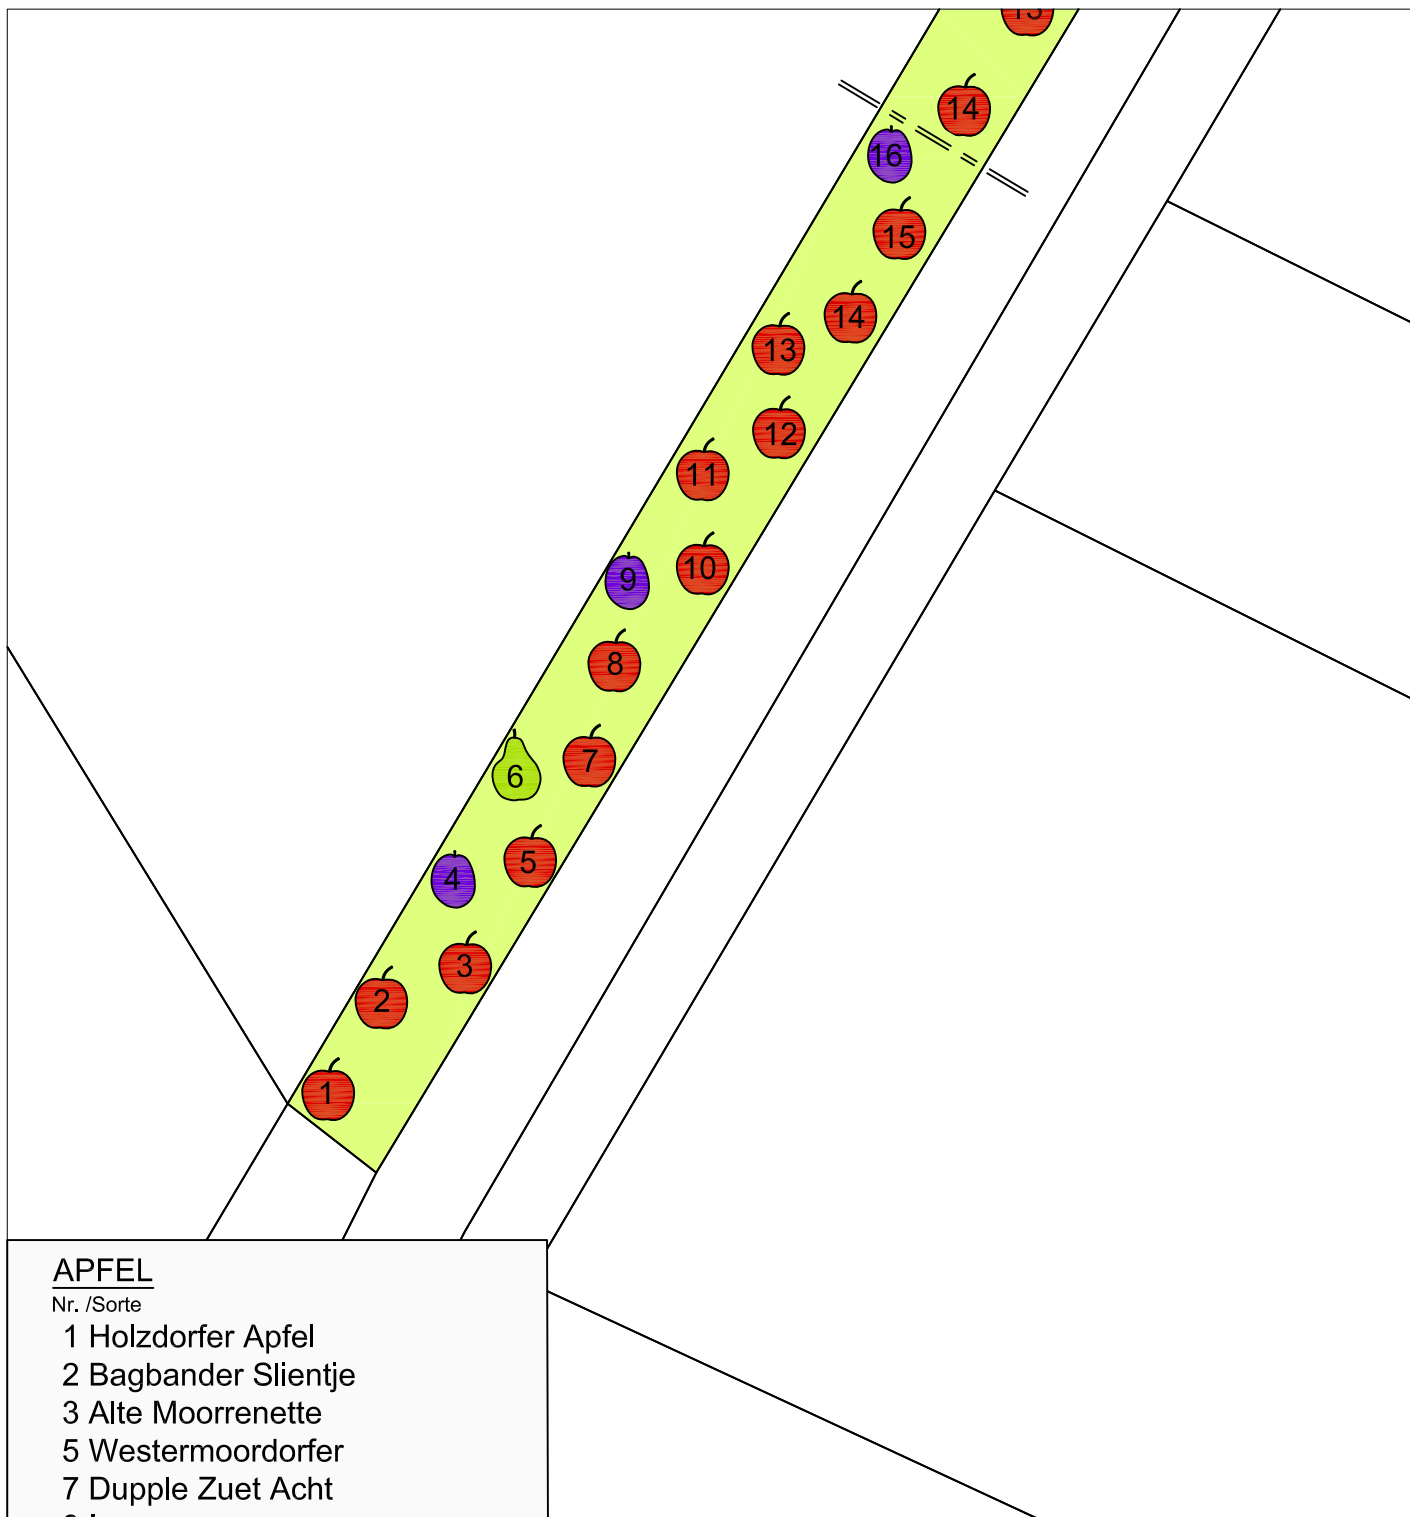

APFEL

Nr. /Sorte

- 1 Holzdorfer Apfel
- 2 Bagbänder Slientje
- 3 Alte Moorrenette
- 5 Westermoororfer
- 7 Dupple Zuet Acht
- 8 Iversen
- 10 Glorie von Holland
- 11 Groninger Krone
- 12 Apfel Gerhardt
- 13 Schafsnase
- 14 Ostfriesischer Herbstkalvill
- 15 Rood Hasensnut

BIRNE

- 6 Holter Peer

PFLAUME

- 4 Borssumer Zwetsche
- 9 Viktoria Pflaume
- 16 Wildpflaume von Uwe Gerhardt

OBSTWIESE

ALTENDEICHSWEG Teil 2

angelegt: 2020

Größe: 1056qm

Länge: 100m

Stand: Mai 2020

Planung: Damm
gez.: Ludwig

Stadt Norden
Fachbereich Planen, Bauen, Umwelt
Am Markt 39
26506 Norden

