


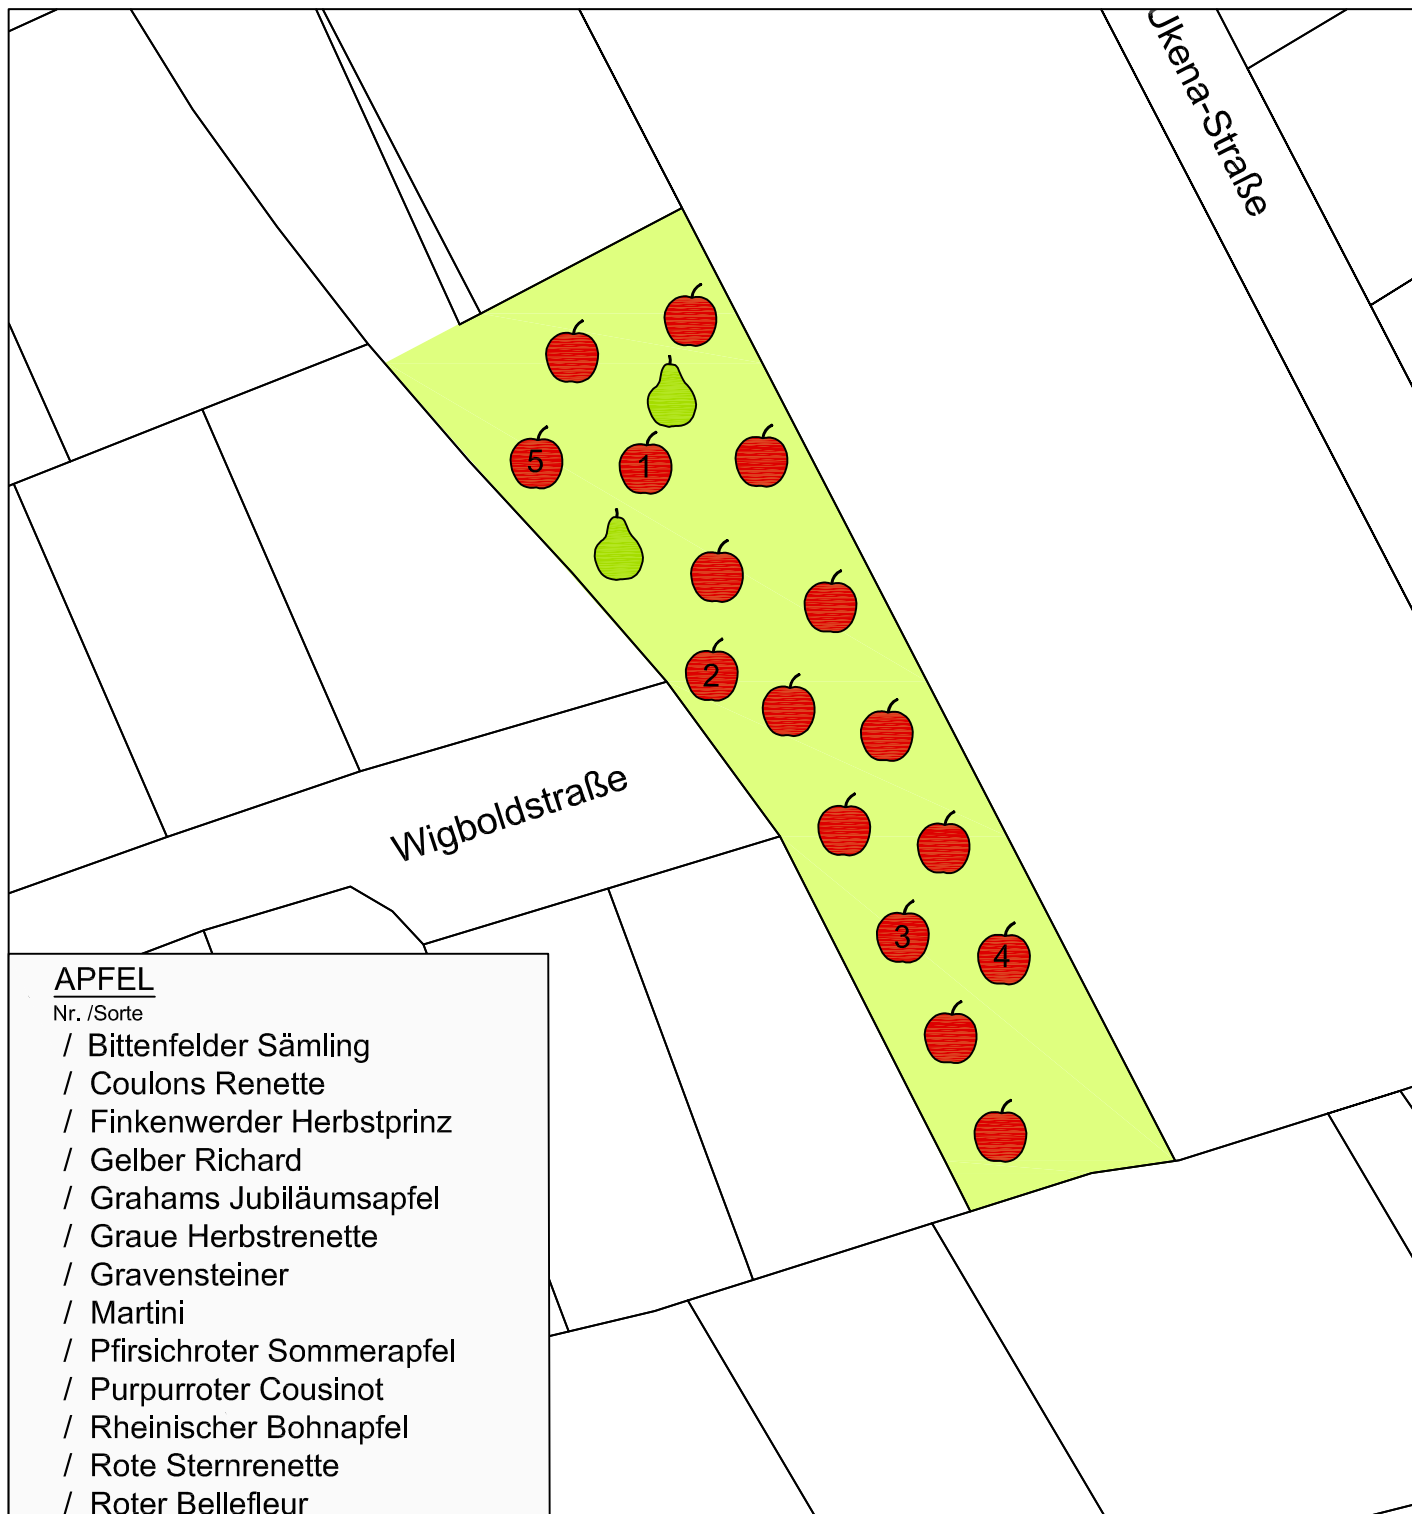

APFEL

Nr. /Sorte

- / Bittenfelder Sämling
- / Coulons Renette
- / Finkenwerder Herbstprinz
- / Gelber Richard
- / Grahams Jubiläumsapfel
- / Graue Herbstrenette
- / Gravensteiner
- / Martini
- / Pfirsichroter Sommerapfel
- / Purpurroter Cousinot
- / Rheinischer Bohnapfel
- / Rote Sternrenette
- / Roter Bellefleur
- / Roter Boskoop
- / Roter Eiserapfel
- / Schöner aus Nordhausen
- / Weißer Klarapfel

Ersatzpflanzung:

- 1 Altländer Pfannkuchenapfel
- 2 Riesenboiken
- 3 Schöner aus Herrnhut
- 4 Celler Dickstiel
- 5 Prinz Albrecht v. Preußen

BIRNE

- / Gute Graue
- / Neue Poiteau
- / Pastorenbirne

OBSTWIESE WIGBOLDSTRASSE

angelegt: 2002
Grösse: 1700qm

Stand: Dez 2016

STADT NORDEN
Planung: Damm
gez.: Ludwig