




Ansicht Südwest (Norddeicher Straße)



Ansicht Südwest (von Zufahrtsstraße)

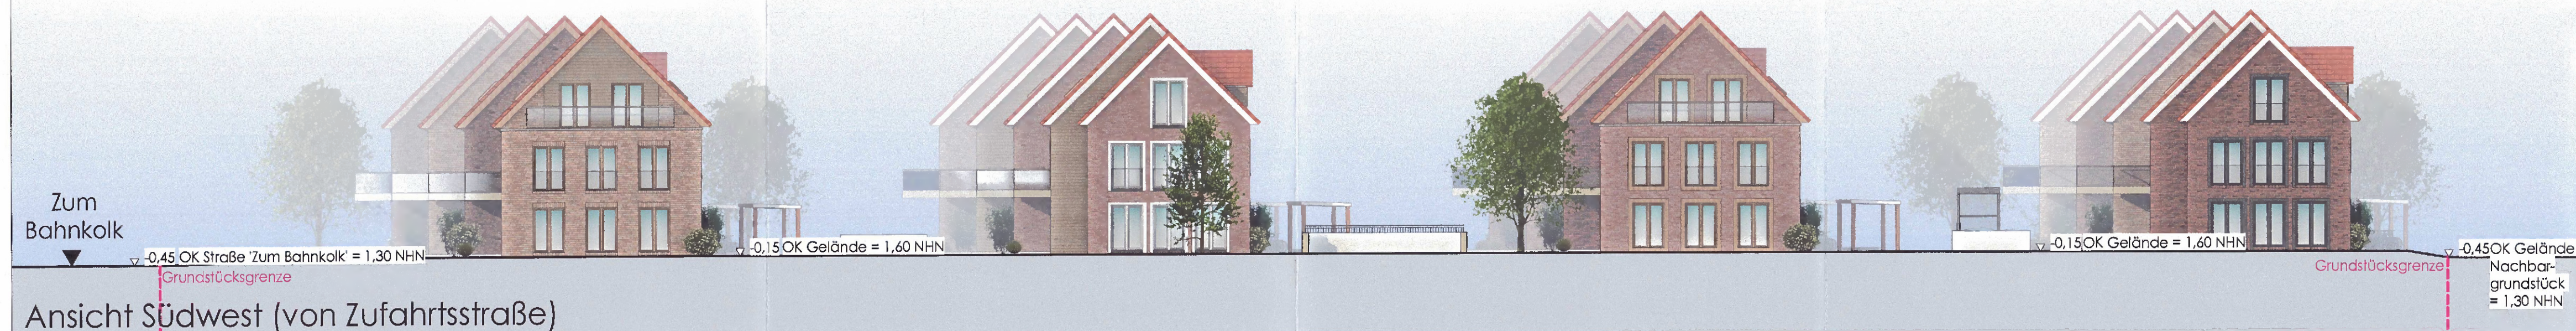


Ansicht Nordwest (Zum Bahnkolk)



Ansicht Nordwest (von Zufahrtsstraße)

urbano

stadtplanung & architektur

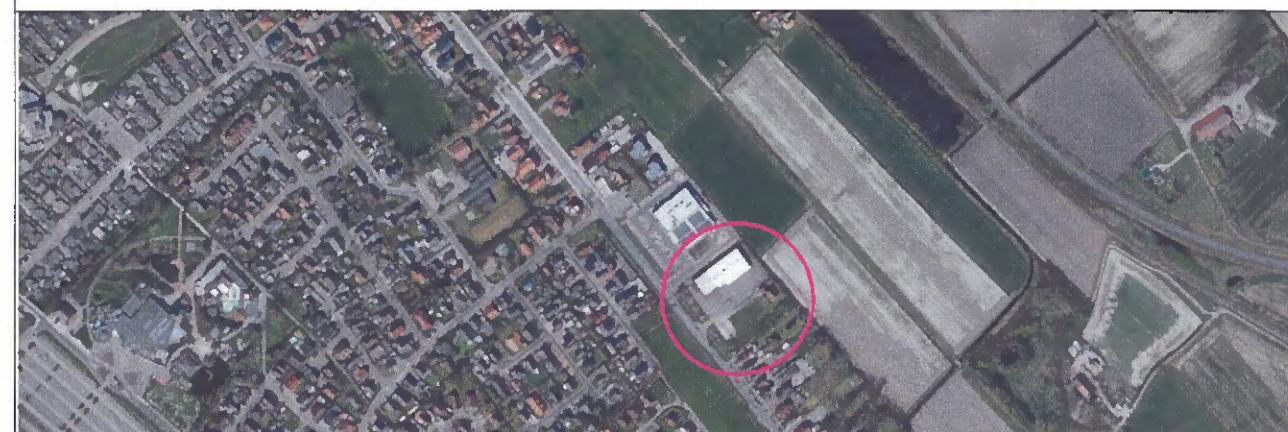

Baumaßnahme
Neubau eines Mehrfamilienhauses mit Restaurant, 3 Mehrfamilienhäusern, 4 Ferienwohnhäusern und einer Tiefgarage - Haus A - H
Südlich zum Bahnkolk - 26506 Norden/Norddeich

Ansichten - Gesamtübersicht
Anlage 10 zu VEP

M 1:100

Planung				
Gezeichnet	Paul	Geprüft	Peterssen	Datum
Änderungsvermerke				

Nr.	Name	Art der Änderung	Datum
1	Paul	Darstellung Tiefgarage	23.08.2021
2	Paul	Angaben NHN Höhen	02.03.2022
3	Paul	Anpassung Geländehöhen	31.08.2023

216_E_VEP_AN_200_23-08-31

Architektin	Auftraggeber:in
kerstin peterssen osterstraße 4 - 26506 norden fon 04931 - 97 50 150 info@urbano-norden.de www.urbano-norden.de	ARGE Deichland Gewerbstraße 23 26506 Norden