




Sanierung Leipziger Straße


Umgestaltung Leipziger Straße und Erfurter Straße



Fotos aus dem Bestand

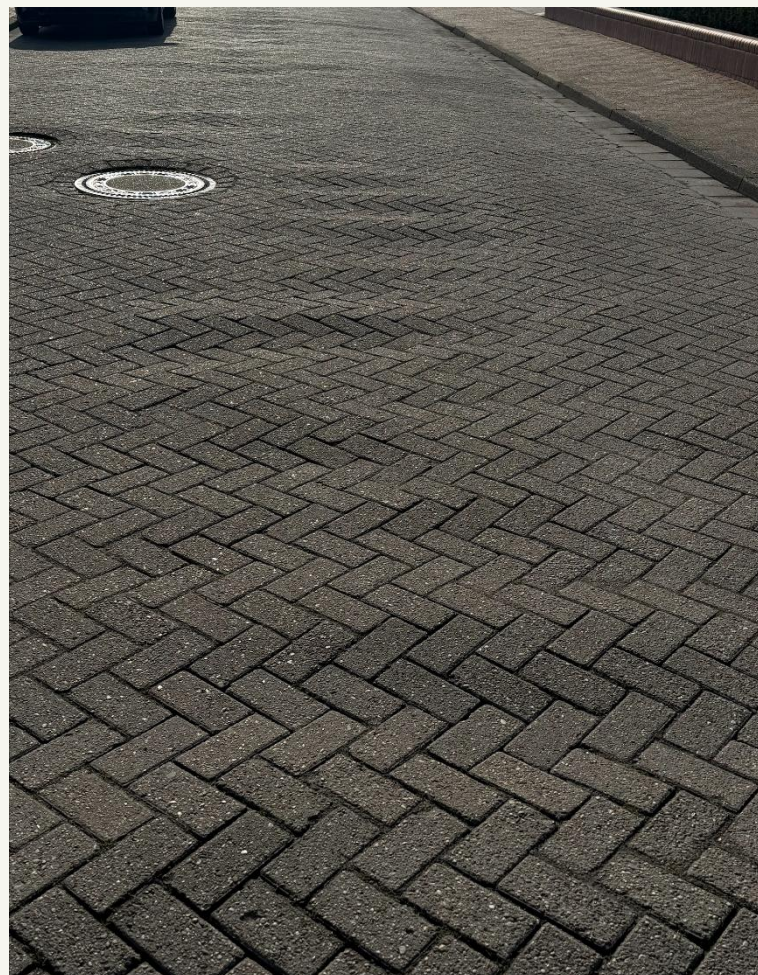


Fotos aus dem Bestand

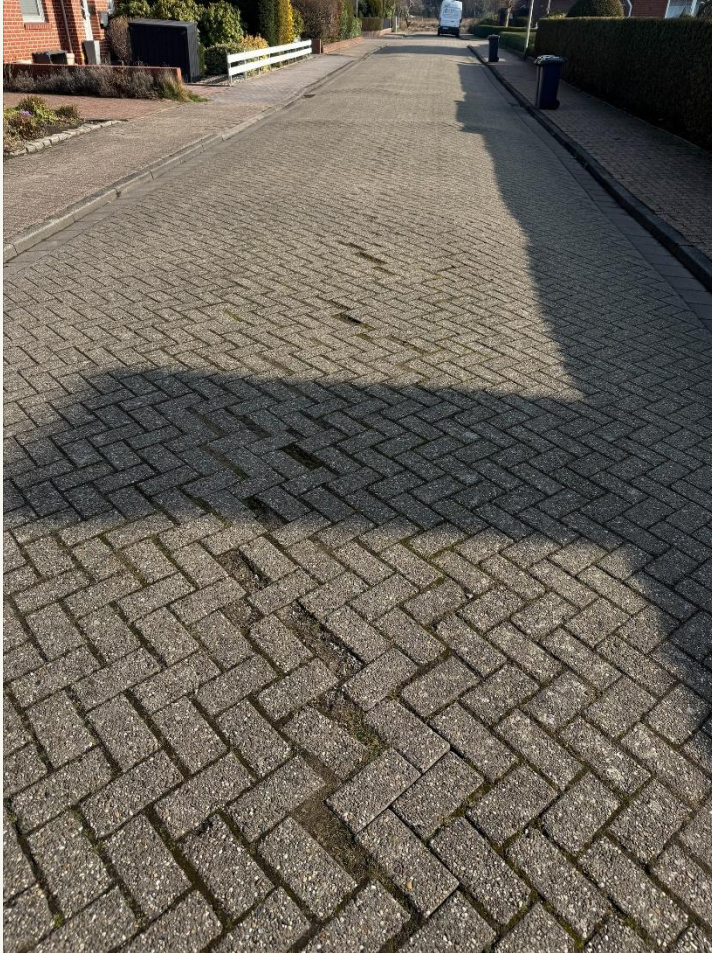

Ausbauquerschnitt Leipziger Straße

Schnitt A:A

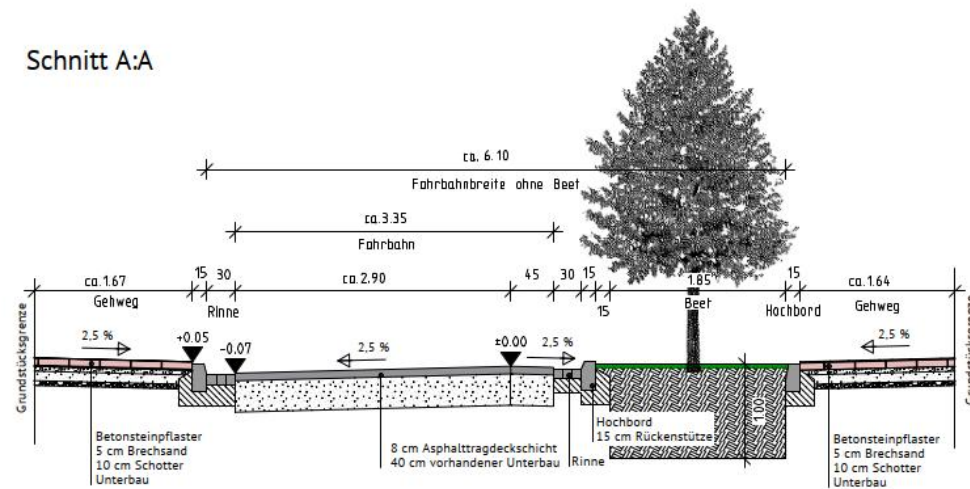


Umgestaltung und Begrünung
der Leipzigerstraße

Schnitt A:A

Stadt Norden
Fachdienst Umwelt und Verkehr
Am Markt 39
26506 Norden

Gezeichnet	Wittfang	Geprüft	Bauer
Maßstab	1:50	Datum	18.03.2026

Ausführungsplanung

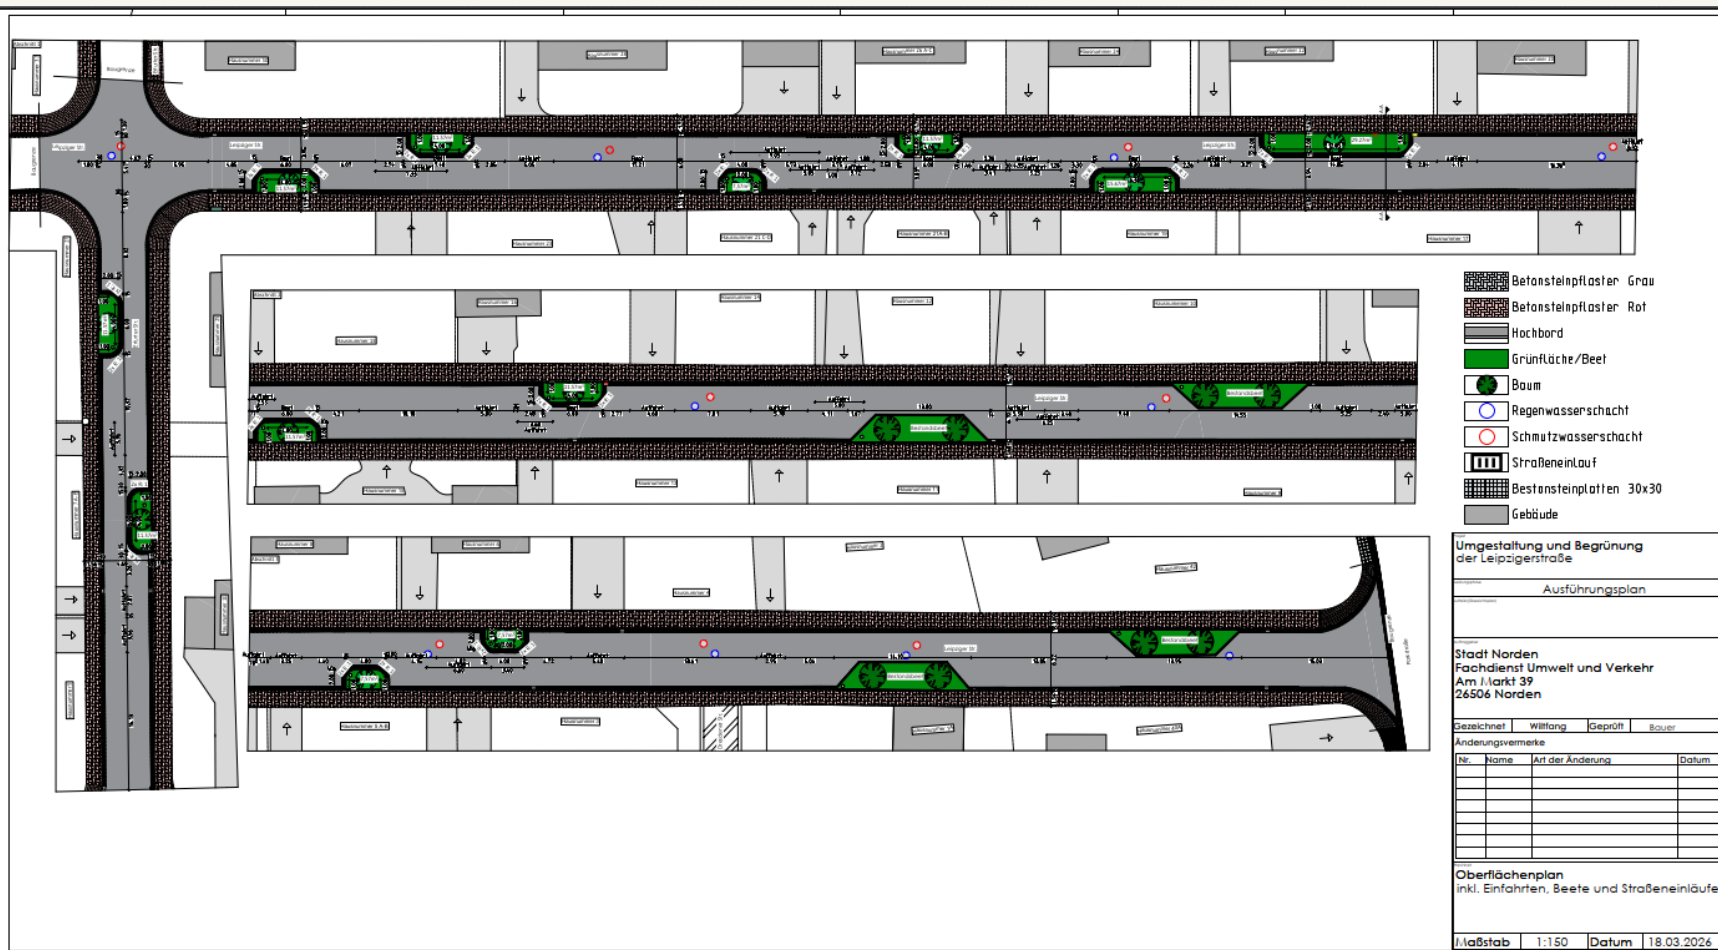

Merkmale der Umgestaltung

- Fahrbahnerneuerung durch Asphalttragdeckschicht
 - Neuplanung von Baumstandorten
 - Geschwindigkeit von 30km/h bleibt bestehen
 - Reduzierung der Durchfahrtsgeschwindigkeit durch Baumstandorte
 - Gehweg bleibt im Bestand
 - Zufahrten bleiben im Bestand
 - Bepflanzung: Säulenhainbuche, Kräuterrasen
-
- Auf Wunsch kann eine Patenschaft der Baumstandorte von den Anliegern erfolgen

Vorabmaßnahme Parkstraße

Parkstraße:

- Die Ausführungsarbeiten für die Sanierung der Parkstraße beginnen am 02.07.2026, sodass der ÖPNV(Sommerferien) nicht erheblich beeinträchtigt wird. Die Fertigstellung der Maßnahme ist bis zum Ende der Sommerferien, 14.08.2026, geplant.

Leipziger Straße:

- Nach Fertigstellung der Parkstraße soll eine sukzessive Ausführung in der Leipziger Straße beginnen. Eine genaue Ausführungsfrist kann noch nicht gegeben werden, da der Auftrag noch nicht vergeben ist. Die Bauzeit beträgt ca. 2 Monate.

Versorger Leipziger Straße:

- Des Weiteren planen die Stadtwerke die Sanierung der Trinkwasserhauptleitung einschließlich der Erneuerung der Hausanschlüsse. Hier kann seitens der Stadtwerke noch keine genaue Terminangabe genannt werden.

Abschiedswort

