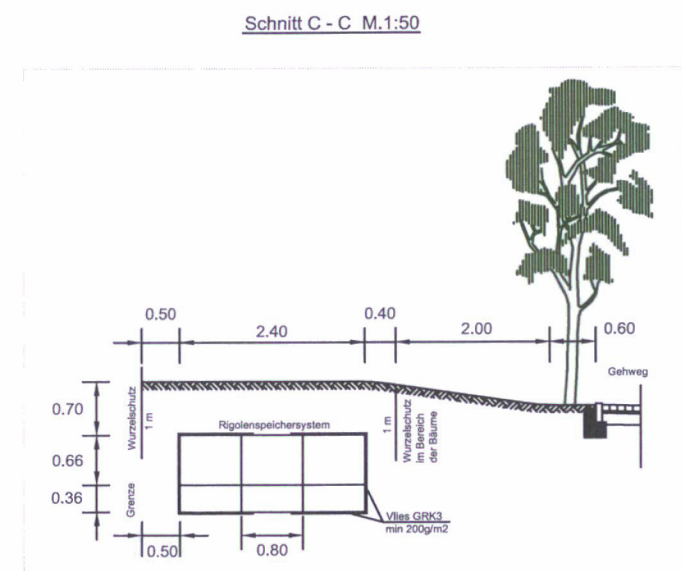
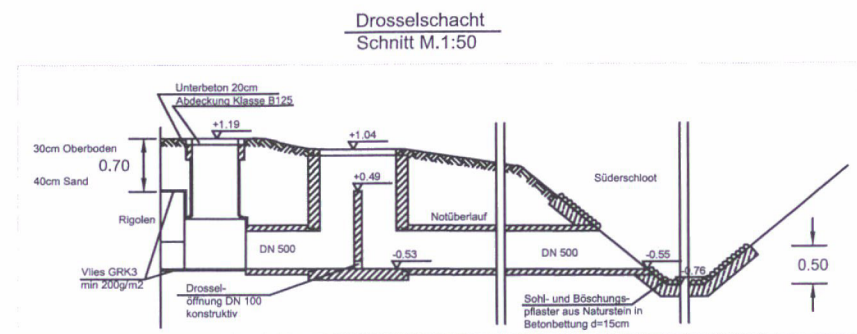
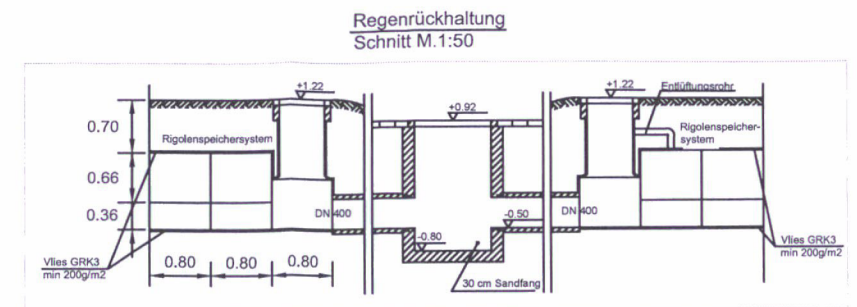
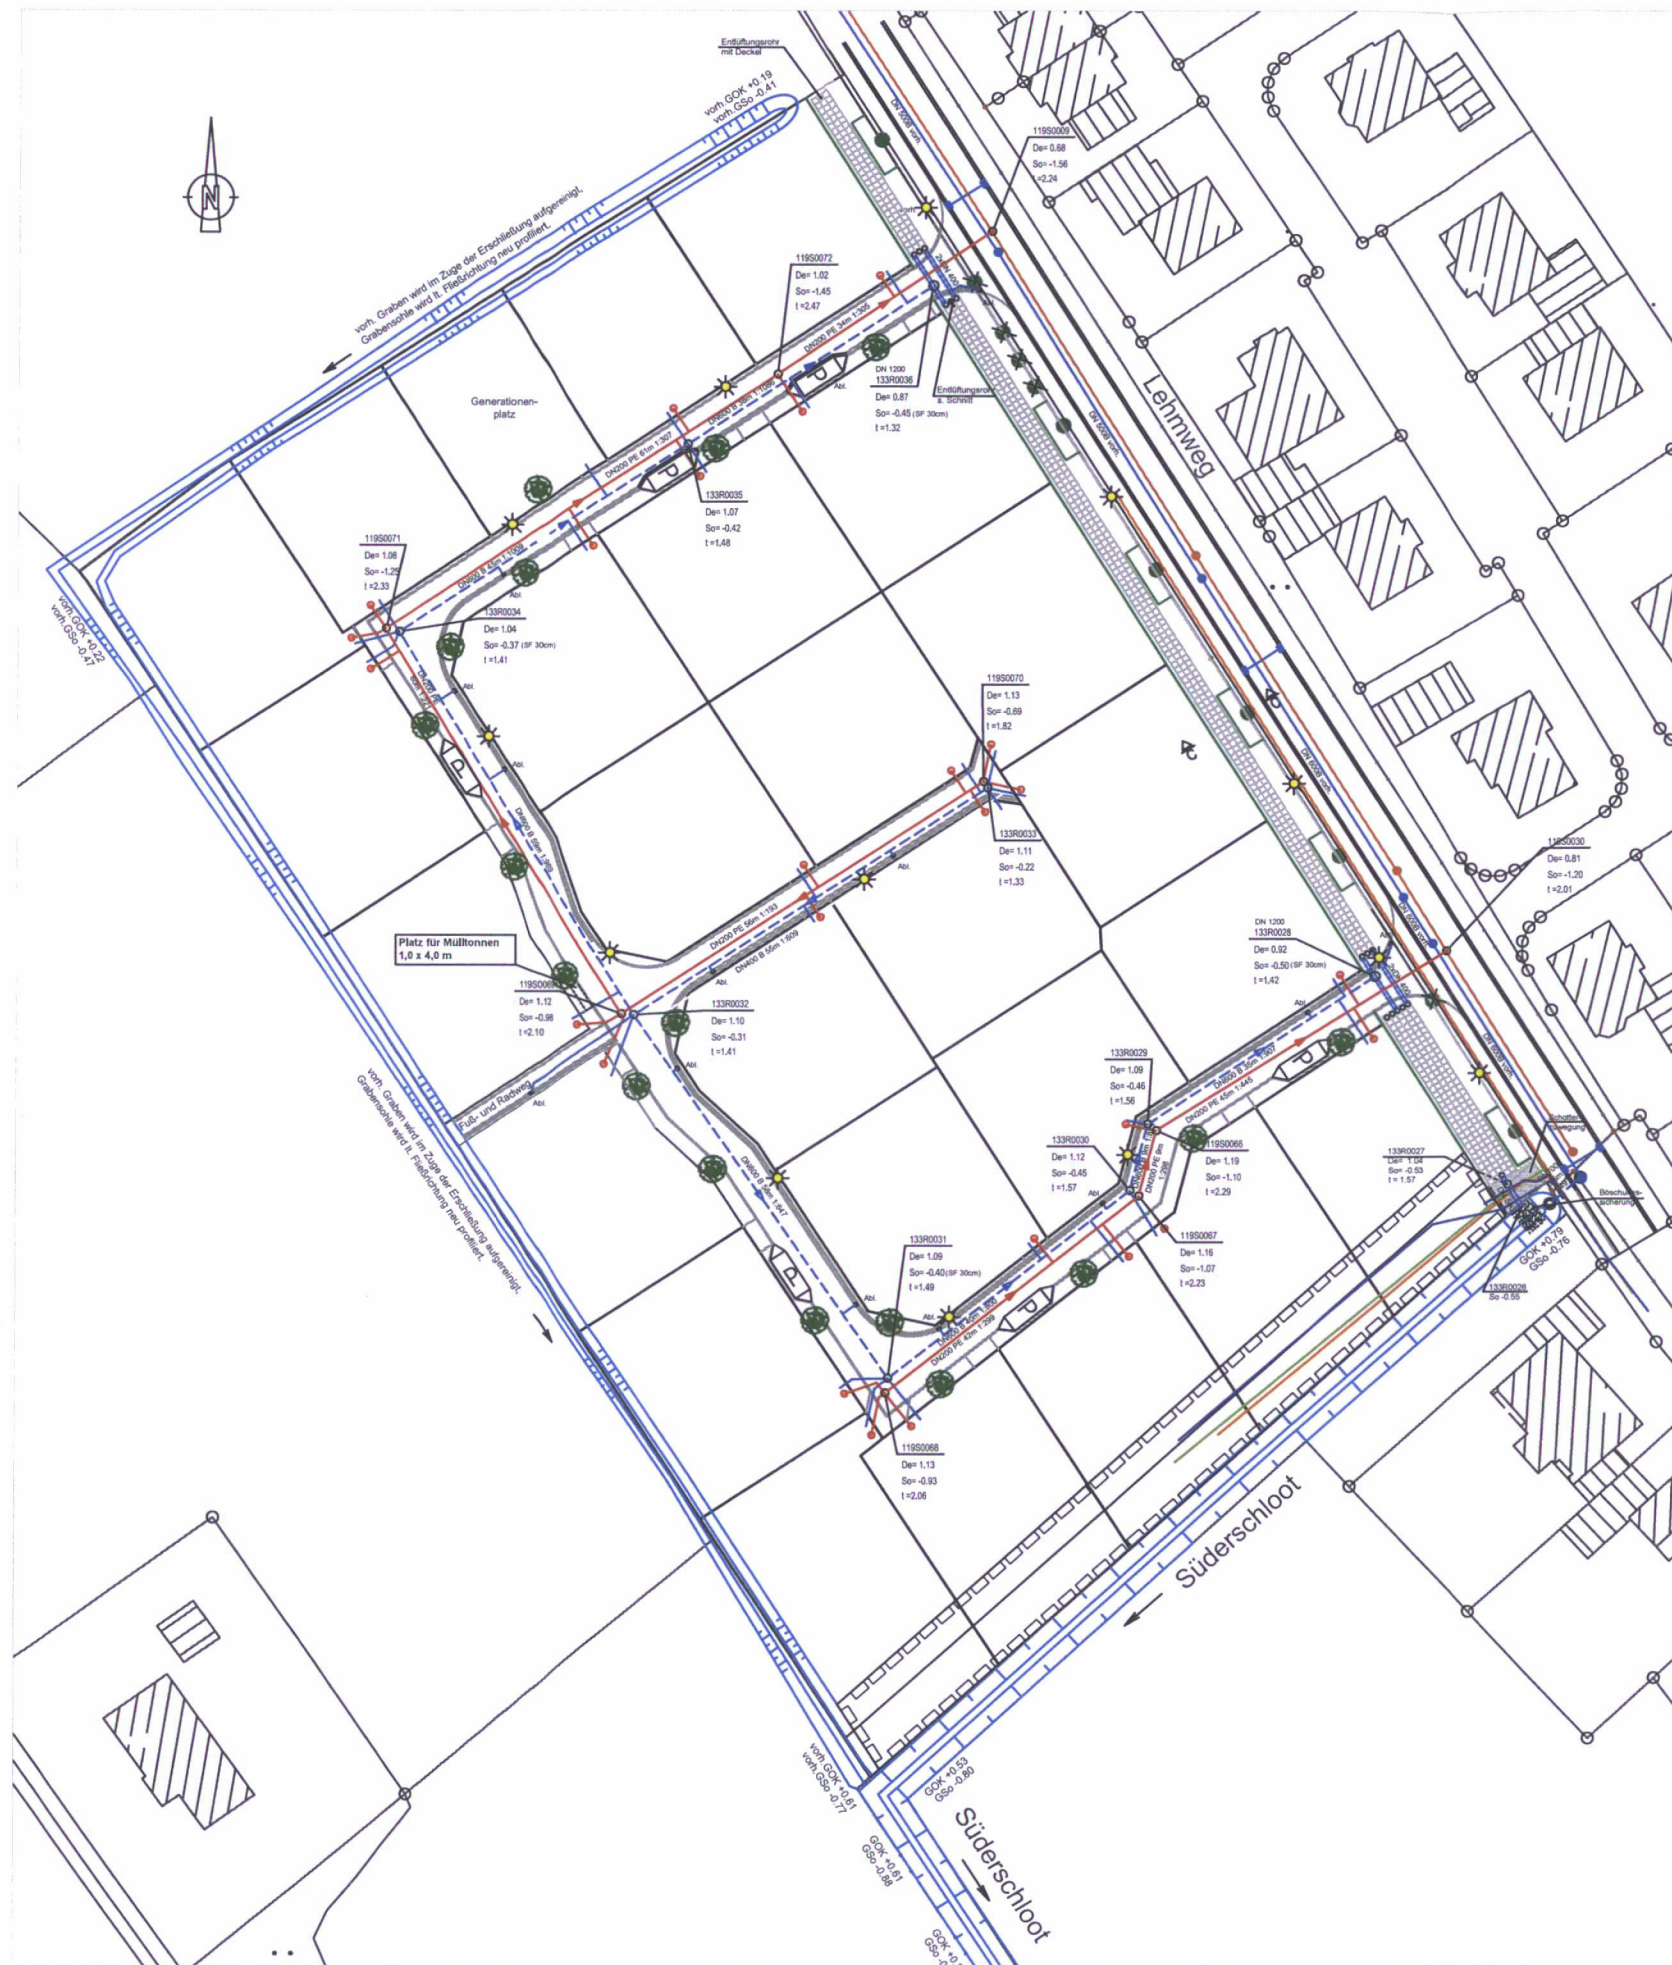


Legende

Gepl. RW-Kanal mit Angaben über Durchmesser, Rohrmaterial, Haltungslänge, Gefälle, Schachtnummer, OK Schacht ü. NN (Endausbauhöhe), Rohrsohlenhöhe ü. NN, Schachttiefe Schacht DN 1200 mit Sandfang

Gepl. SW-Kanal mit Angaben über
Durchmesser, Rohrmaterial, Haltungslänge,
Gefälle, Schachtnummer,
OK Schacht ü. NN (Endausbauhöhe),
Rohrsohlenhöhe ü. NN, Schachttiefe

Alle Maße sowie die Lage der Ver- und Entsorgungsleitungen sind am Bau zu prüfen!
Unstimmigkeiten sind dem Planverfasser sofort zu melden.
Bei Nichtbeachtung haftet der Ausführende.

Nr.	Datum	Änderung	Bearbeiter

Geschäftsstelle Aurich
Am Pferdemarkt 1 Tel. 04941 1705-0
26603 Aurich Fax 04941 1705-22
E-Mail: info-aurich@nlg.de
www.nlg.de

NLG Niedersächsische
Landgesellschaft mbH

Bauvorhaben: Stadt Norden
Baugebiet "Westlich Lehmweg" B-Plan Nr. 203

Entwässerungsplan Genehmigungsplanung			Zeichnung: Lageplan Schnitte
Datum: 14.02.2018	gez.: Specht	Maßstab:	
Planverfasser: Dipl.-Ing. (FH) Vrieling	ohne Maßstab		Projektnummer: 6471
			Blatt Nr.: 5.3